

CÔNG TY CỔ PHẦN ĐẦU TƯ VÀ PHÁT TRIỂN BẤT ĐỘNG SẢN HUDLAND




**THIẾT KẾ BẢN VẼ THI CÔNG ĐIỀU CHỈNH
CÂY XANH ĐƯỜNG PHỐ VÀ CÂY XANH DẢI PHÂN CÁCH**

**KHU DÂN CƯ MỚI TẠI THÔN PHỦ XÃ THÁI HỌC VÀ THÔN NHUẬN ĐÔNG XÃ BÌNH MINH
HUYỆN BÌNH GIANG**

ĐỊA ĐIỂM: XÃ THÁI HỌC VÀ XÃ BÌNH MINH, HUYỆN BÌNH GIANG, TỈNH HẢI DƯƠNG

**CÔNG TRÌNH: HẠ TẦNG KỸ THUẬT
HẠNG MỤC: GIAO THÔNG**

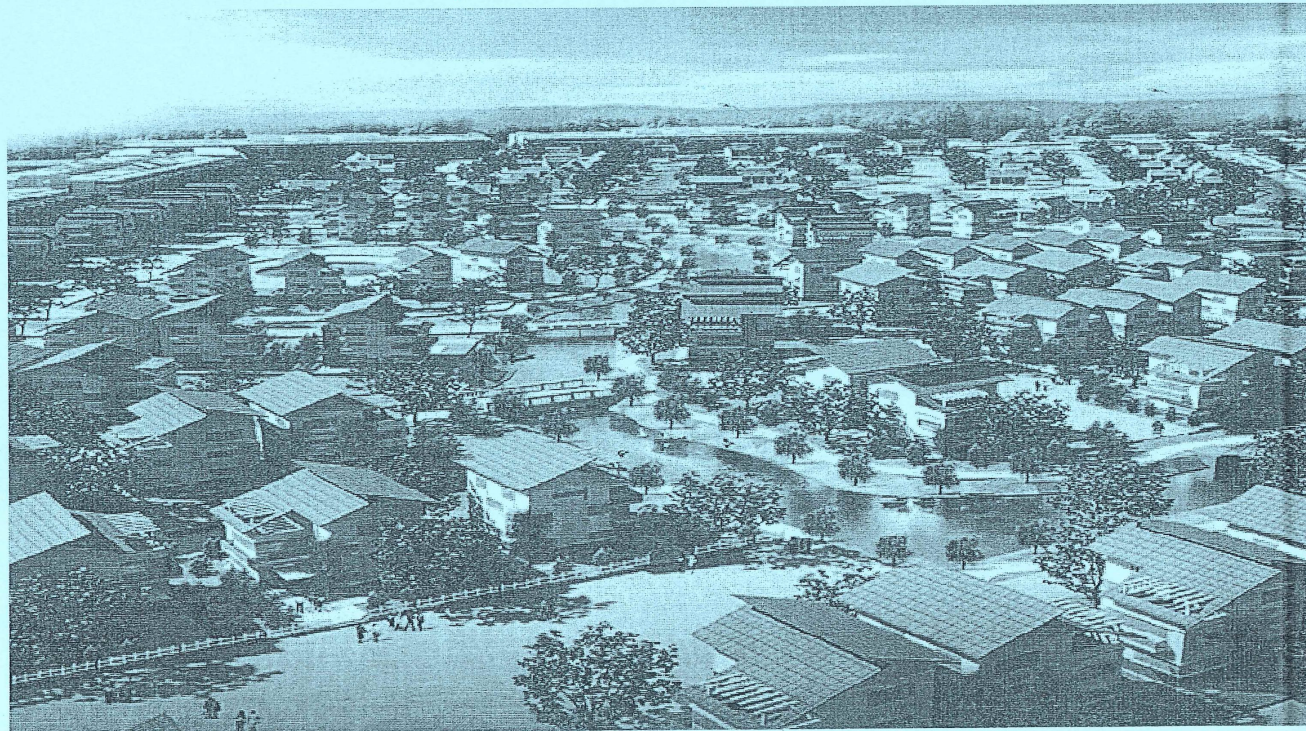

CÔNG TY CỔ PHẦN TƯ VẤN XÂY DỰNG COTANA
HÀ NỘI, NĂM 2024
CÔNG TY CỔ PHẦN ĐẦU TƯ VÀ PHÁT TRIỂN BẤT ĐỘNG SẢN HUDLAND



**THIẾT KẾ BẢN VẼ THI CÔNG ĐIỀU CHỈNH
CÂY XANH ĐƯỜNG PHỐ VÀ CÂY XANH DẢI PHÂN CÁCH**


**KHU DÂN CƯ MỚI TẠI THÔN PHỦ XÃ THÁI HỌC VÀ THÔN NHUẬN ĐÔNG XÃ BÌNH MINH
HUYỆN BÌNH GIANG**

ĐỊA ĐIỂM: XÃ THÁI HỌC VÀ XÃ BÌNH MINH, HUYỆN BÌNH GIANG, TỈNH HÀI DƯƠNG

CÔNG TRÌNH: HẠ TẦNG KỸ THUẬT


HẠNG MỤC: GIAO THÔNG

**CHỦ ĐẦU TƯ
CÔNG TY CỔ PHẦN ĐẦU TƯ VÀ PHÁT TRIỂN BẤT ĐỘNG SẢN**

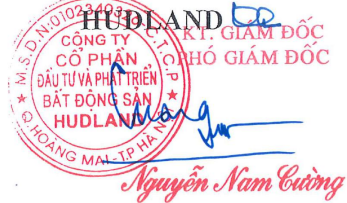

**ĐƠN VỊ TƯ VẤN
CÔNG TY CỔ PHẦN TƯ VẤN XÂY DỰNG**



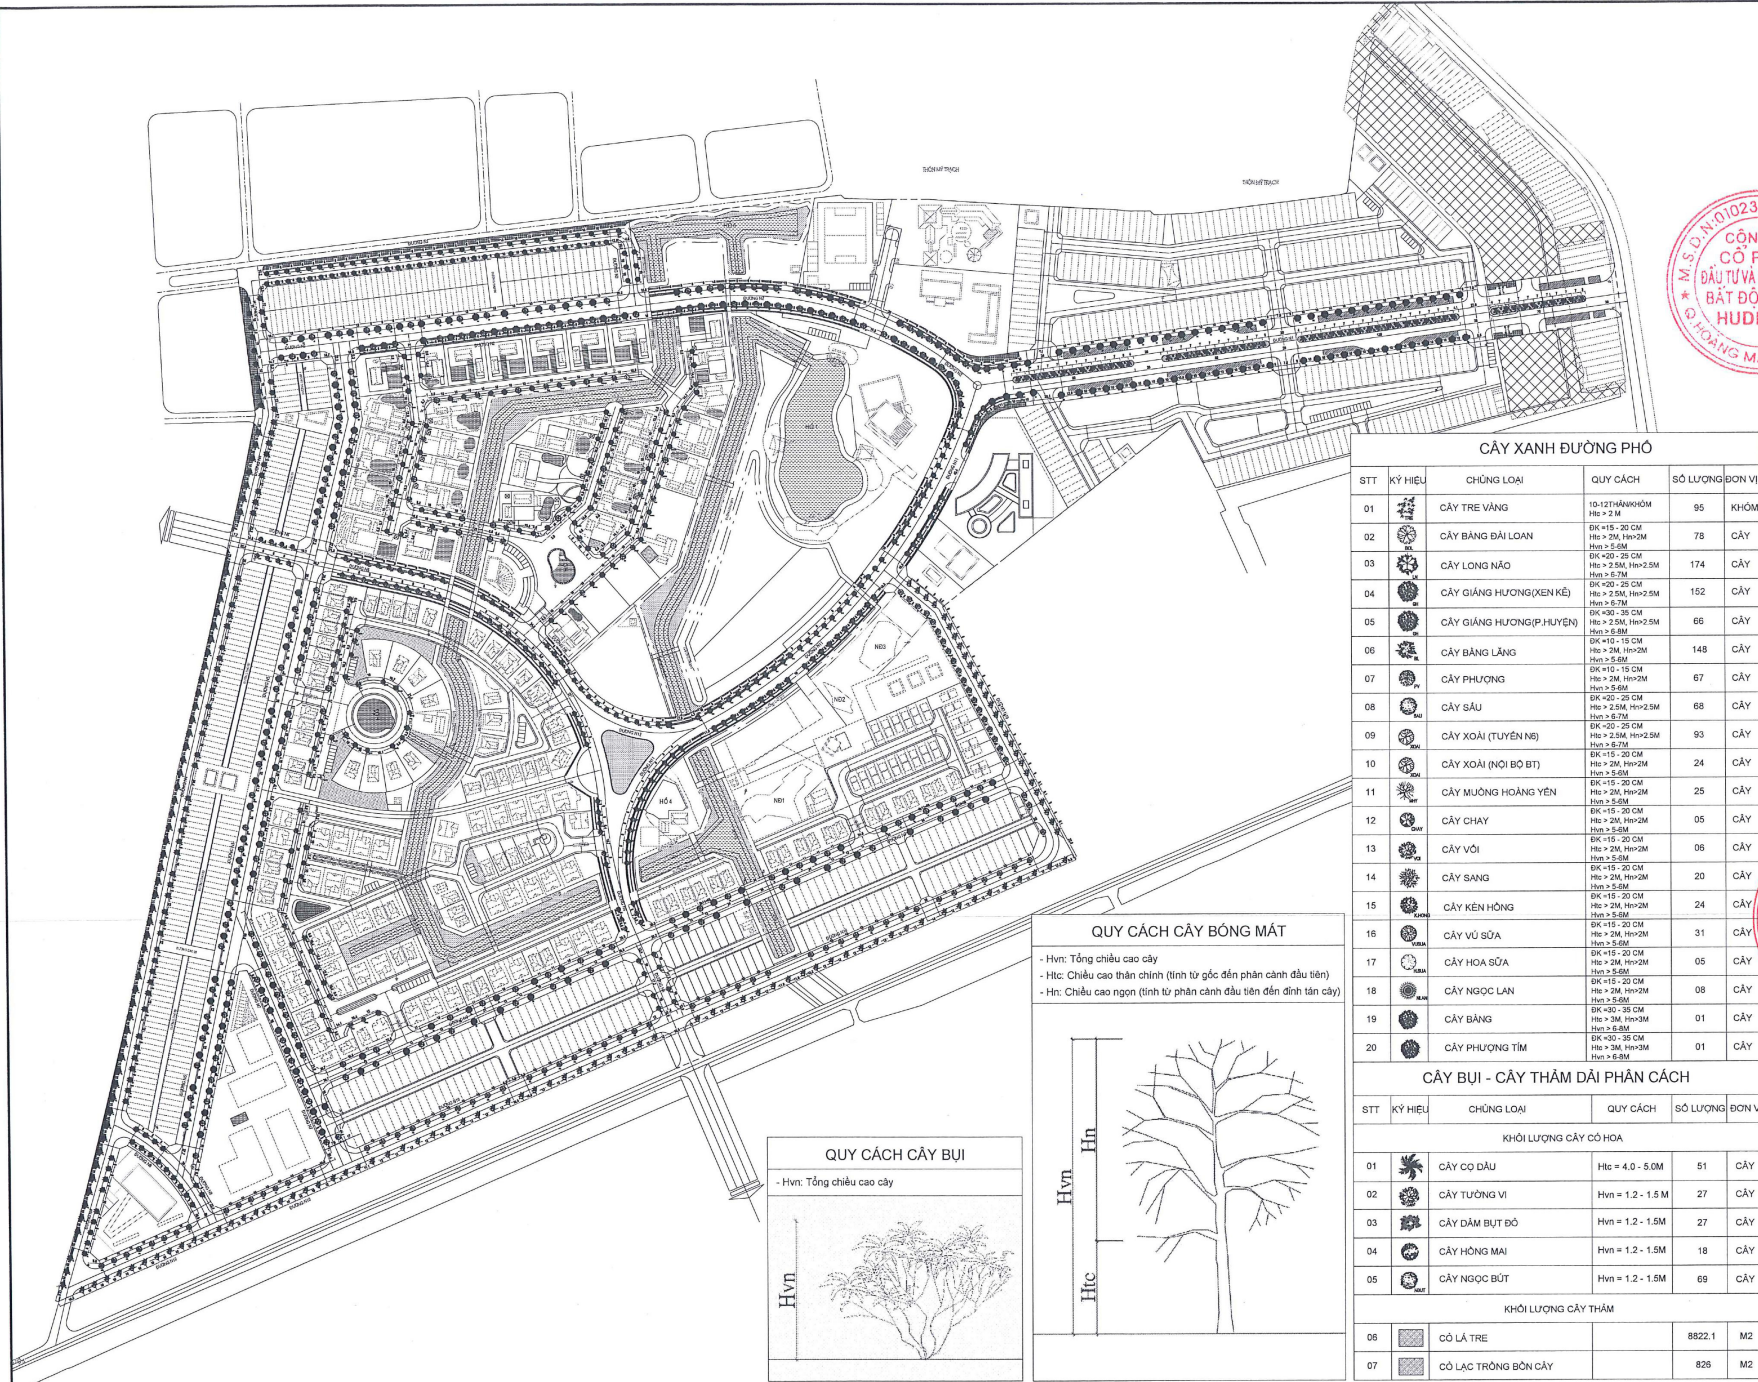

hiệu chỉnh AMENDMENT		
LẦN SỐ	NGÀY DATE	NỘI DUNG CONTENT
1
2
3



PHÒNG ĐẦU TƯ	
CB CHỦ TRÌ	
TÊN DỰ ÁN PROJECT	KHU DÂN CƯ MỚI TẠI THÔN PHỦ XÁ THÁI HOC VÀ THÔN NHUAN ĐONG XÁ BÌNH MINH HUYỆN BÌNH GIANG

GIAO THÔNG	
ĐỊA ĐIỂM XÂY DỰNG LOCATION	THÔN PHỦ XÁ THÁI HOC VÀ THÔN NHUAN ĐONG XÁ BÌNH MINH, HUYỆN BÌNH GIANG, TỈNH HÀ NỘI

CÔNG TY CỔ PHẦN TƯ XÂY DỰNG
COTANA
ĐỊA CHẾ TẠNG 4 TÒA NHÀ COTANA GROUP
LÔ C55A KHU BÀN ĐÀO LINH ĐÀM, HỒNG MÃI HÀ NỘI
Tel: (04)3 8408048 - Fax: (04)3 8408049
Email: cotanadesign@gmail.com

ĐIỀU KIỆN THỰC HIỆN
PHASE
THIẾT KẾ BẢN VẼ THI CÔNG
DETAIL DESIGNED
HẠ TẦNG KỸ THUẬT


TÊN BẢN VẼ DRAWING TITLE	TỔNG MẶT BẰNG CÂY XANH		
TỶ LỆ SCALE	NGÀY DATE	MÃ SỐ HỢP ĐỒNG CONTRACT NO	KÝ HIỆU BẢN VẼ DRAWING NO
...HUDLAND	BG.GT.TCCX (07)

CÂY XANH ĐƯỜNG PHỐ

STT	KÝ HIỆU	CHUNG LOẠI	QUY CÁCH	SỐ LƯỢNG ĐƠN VỊ
01		CÂY TRE VẮNG	ĐK >12HxKH < 10M Hc > 1M	95 KHÓM
02		CÂY BĂNG ĐÁI LOAN	ĐK >20 - 25 CM Hc > 2M, Hw > 2M Hw > 5.5M	78 CÂY
03		CÂY LONG NÃO	ĐK >20 - 25 CM Hc > 2.5M, Hw > 2.5M Hw > 6.7M	174 CÂY
04		CÂY GIÁNG HƯƠNG (XEN KÉ)	ĐK >20 - 25 CM Hc > 2.5M, Hw > 2.5M Hw > 6.7M	152 CÂY
05		CÂY GIÁNG HƯƠNG (P. HUYỀN)	ĐK >20 - 25 CM Hc > 2.5M, Hw > 2.5M Hw > 6.7M	66 CÂY
06		CÂY BĂNG LĂNG	ĐK >10 - 15 CM Hc > 2M, Hw > 2M Hw > 6.5M	148 CÂY
07		CÂY PHƯƠNG	ĐK >10 - 15 CM Hc > 2M, Hw > 2M Hw > 6.5M	67 CÂY
08		CÂY SÁU	ĐK >20 - 25 CM Hc > 2.5M, Hw > 2.5M Hw > 6.7M	68 CÂY
09		CÂY XOÀI (TUYÊN NG)	ĐK >20 - 25 CM Hc > 2.5M, Hw > 2.5M Hw > 6.7M	93 CÂY
10		CÂY XOÀI (NỘI BỐ BT)	ĐK >15 - 20 CM Hc > 2M, Hw > 2M Hw > 5.5M	24 CÂY
11		CÂY MỪNG HOÀNG YẾN	ĐK >15 - 20 CM Hc > 2M, Hw > 2M Hw > 5.5M	25 CÂY
12		CÂY CHAY	ĐK >15 - 20 CM Hc > 2M, Hw > 2M Hw > 5.5M	05 CÂY
13		CÂY VỎI	ĐK >15 - 20 CM Hc > 2M, Hw > 2M Hw > 5.5M	08 CÂY
14		CÂY SANG	ĐK >15 - 20 CM Hc > 2M, Hw > 2M Hw > 5.5M	20 CÂY
15		CÂY KÉN HỒNG	ĐK >15 - 20 CM Hc > 2M, Hw > 2M Hw > 5.5M	24 CÂY
16		CÂY VÚ SỮA	ĐK >15 - 20 CM Hc > 2M, Hw > 2M Hw > 5.5M	31 CÂY
17		CÂY HOA SỮA	ĐK >15 - 20 CM Hc > 2M, Hw > 2M Hw > 5.5M	05 CÂY
18		CÂY NGỌC LAN	ĐK >15 - 20 CM Hc > 2M, Hw > 2M Hw > 5.5M	08 CÂY
19		CÂY BĂNG	ĐK >20 - 25 CM Hc > 2M, Hw > 2M Hw > 6.5M	01 CÂY
20		CÂY PHƯỢNG TÍM	ĐK >20 - 25 CM Hc > 2M, Hw > 2M Hw > 6.5M	01 CÂY


QUY CÁCH CÂY BÓNG MÁT

- Hvn: Tổng chiều cao cây
- Htc: Chiều cao thân chính (tính từ gốc đến phần cành đầu tiên)
- Hn: Chiều cao ngọn (tính từ phần cành đầu tiên đến đỉnh tán cây)

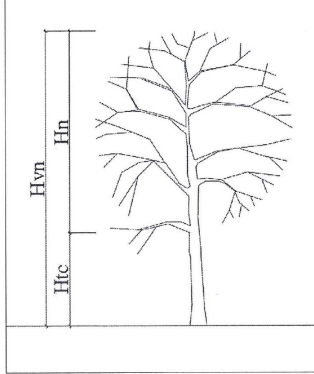

QUY CÁCH CÂY BỤI

- Hvn: Tổng chiều cao cây

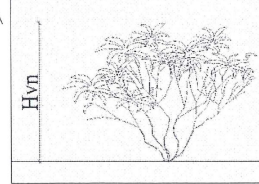

CÂY BỤI - CÂY THẨM DÀI PHÂN CÁCH

STT	KÝ HIỆU	CHUNG LOẠI	QUY CÁCH	SỐ LƯỢNG ĐƠN VỊ
KHỐI LƯỢNG CÂY CÓ HOA				
01		CÂY CỎ DẦU	Htc = 4.0 - 5.0M	51 CÂY
02		CÂY TƯỜNG VỊ	Hvn = 1.2 - 1.5M	27 CÂY
03		CÂY DÂM BỤT ĐỎ	Hvn = 1.2 - 1.5M	27 CÂY
04		CÂY HỒNG MAI	Hvn = 1.2 - 1.5M	18 CÂY
05		CÂY NGỌC BÚT	Hvn = 1.2 - 1.5M	69 CÂY
KHỐI LƯỢNG CÂY THẨM				
06		CỎ LÁ TRE		8822.1 M2
07		CỎ LẠC TRÔNG BÓN CÂY		826 M2

GHI CHÚ:

- CÂY XANH ĐƯỜNG PHỐ VÀ CÂY XANH DÀI PHÂN CÁCH, CHUNG LOẠI CÂY GỒM:
 - CÂY XANH ĐƯỜNG PHỐ TRỒNG CÁC LOẠI CÂY NHƯ: GIÁNG HƯƠNG, LONG NÃO, XOÀI, SẦU, BẮNG LÁNG, PHƯỢNG VỸ, BÀNG ĐÀI LOAN, TRE VÀNG...
 - CÂY XANH DÀI PHÂN CÁCH TRỒNG CÁC LOẠI CÂY NHƯ: CỌ DẦU, NGỌC BÚT, TƯỢNG VI, ĐÁM BỤT ĐỎ, HỒNG MAI VÀ CỎ LÁ TRÈ

THÔN MỸ TRẠCH



hiệu chỉnh AMENDMENT	
LẦN SỐ	NỘI DUNG CONTENT
1
2
3

CHỦ ĐẦU TƯ
INVESTOR
CÔNG TY CỔ PHẦN ĐẦU TƯ VÀ PHÁT TRIỂN BẤT ĐỘNG SẢN HUDLAND

PHÒNG ĐẦU TƯ

CS CHỦ TRÌ

TÊN DỰ ÁN
PROJECT
KHU DÂN CƯ MỚI TẠI THÔN PHỒ XÁ THÁI HOC VÀ THÔN NHUẬN ĐÔNG XÁ BÌNH MINH HUYỆN BÌNH GIANG

HÀNG MỤC
WORKBOOK

GIAO THÔNG

ĐỊA ĐIỂM XÂY DỰNG
CONTRIV

THÔN PHỒ XÁ THÁI HOC VÀ THÔN NHUẬN ĐÔNG XÁ BÌNH MINH, HUYỆN BÌNH GIANG, TỈNH HÀ GIANG

CÔNG TY CỔ PHẦN TƯ VẤN XÂY DỰNG
COTANA

ĐỊA CHỈ: TẦNG 4 TÒA NHÀ COTANA GROUP
 LÔ CCK 3/03 BÊN ĐƯỜNG LÊ ĐÌNH KIỆM, HƯỚNG CHÁM HÀ NỘI
 Tel: (043) 6408048 - Fax: (043) 6408049
 Email: cotanadesign@gmail.com

CHỦ NHIỆM KẾ
PROJECT MANAGER
NGUYỄN QUANG PHÚC

CHỦ TRÌ BỘ MÔN
TECHNICAL MANAGER
TÔ NGỌC THẮNG

THIẾT KẾ
DESIGNED BY
NGUYỄN ĐỨC HỮU

VẼ DỰ ÁN
BY
NGUYỄN ĐỨC HỮU

Kiểm tra
CHECKED BY
TÔ NGỌC THẮNG

G. ĐOÀN THỰC HIỆN
PHASE

THIẾT KẾ BẢN VẼ THI CÔNG
DETAIL DESIGNED
HẠ TẦNG KỸ THUẬT

TÊN BẢN VẼ
DRAWING TITLE

TỔNG MẶT BẰNG CÂY XANH


SCỐ PHẠM HẠNH
TỔNG MẶT BẰNG CÂY XANH

TÝ LỆ SCALE	NGÀY DATE	MÃ SỐ HỌP ĐỒNG CONTRACT NO.	KÝ HỮU BẢN VẼ DRAWING MAN.
1/500	3.12.2011	..-HD-HUDLAND	BG.GT.TCCX (2/7)



GHI CHÚ:

- CÂY XANH ĐƯỜNG PHỐ VÀ CÂY XANH DẢI PHÂN CÁCH, CHUNG LOẠI CÂY GỒM:
 - CÂY XANH ĐƯỜNG PHỐ/TRỒNG CÁC LOẠI CÂY NHƯ: GIẤNG HƯƠNG, LONG NÃO, XOÀI, SẦU, BẮNG LẠNG, PHƯỢNG VỸ, BÀNG ĐÀI LOAN, TRE VÀNG...
 - CÂY XANH DẢI PHÂN CÁCH TRỒNG CÁC LOẠI CÂY NHƯ: CỘ DẦU, NGỌC BÚT, TƯỜNG VÌ, ĐÀM BỤT ĐỎ, HỒNG MAI VÀ CỎ LA TRE

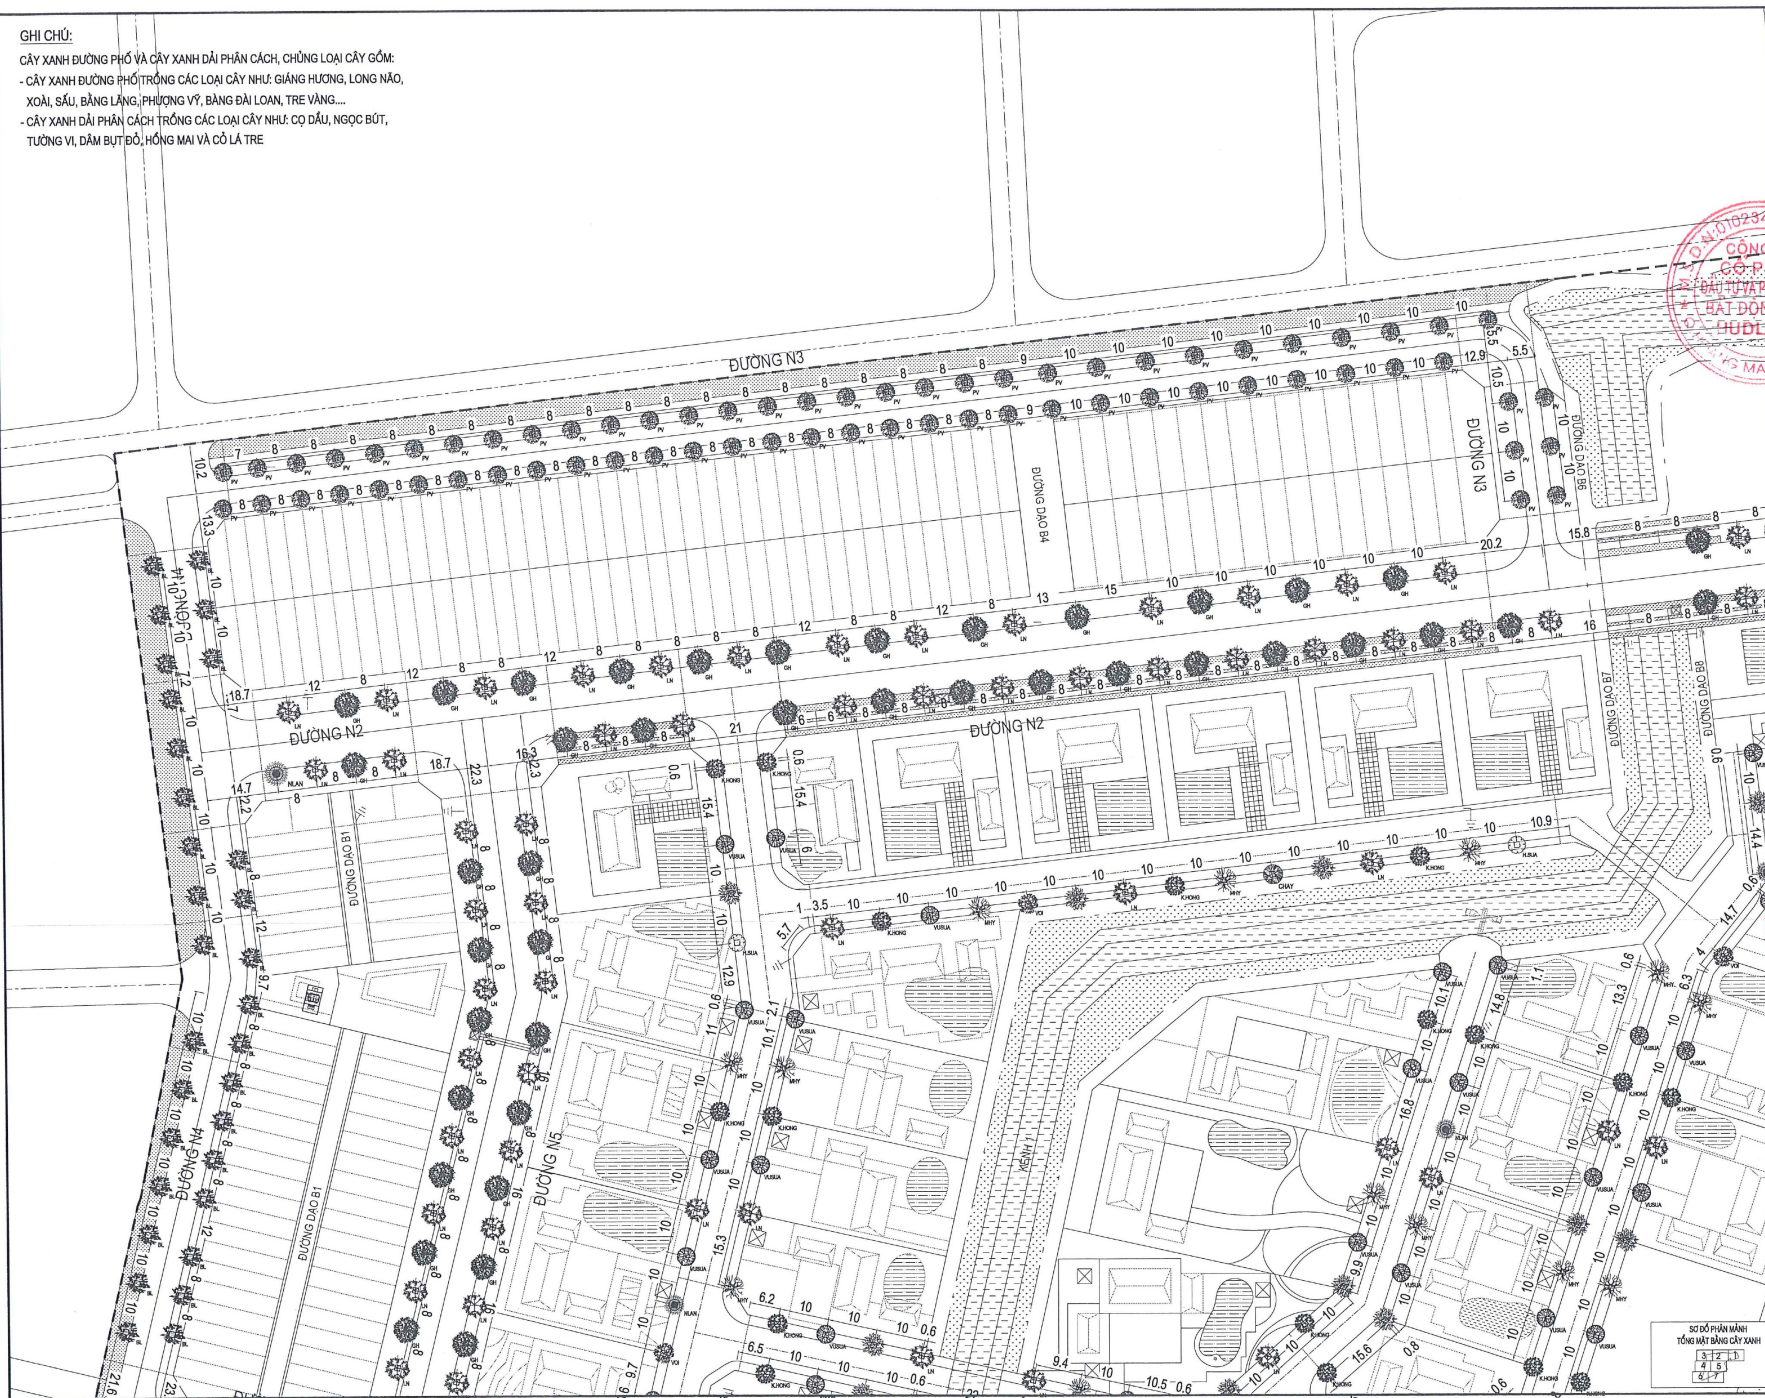

hiệu chỉnh AMENDMENT		
LẦN SỐ	NGÀY DATE	NỘI DUNG CONTENT
1
2
3

CHỦ ĐẦU TƯ INVESTOR: CÔNG TY CỔ PHẦN ĐẦU TƯ VÀ PHÁT TRIỂN BẤT ĐỘNG SẢN HUDLAND

CÔNG TY CỔ PHẦN ĐẦU TƯ VÀ PHÁT TRIỂN BẤT ĐỘNG SẢN HUDLAND

PHÒNG ĐẦU TƯ

CH CHỦ THÌ: *J*

TÊN DỰ ÁN PROJECT: KHU DÂN CƯ MỚI TẠI THÔN PHÚ XÁ THÁI HỘC VÀ THÔN NHUẬN ĐÔNG XÃ BÌNH MINH HUYỆN BÌNH GIANG

HANG MỤC HOW ITEM: GIAO THÔNG

ĐỊA ĐIỂM XÂY DỰNG LOCATION: THÔN PHÚ XÁ THÁI HỘC VÀ THÔN NHUẬN ĐÔNG XÃ BÌNH MINH, HUYỆN BÌNH GIANG, TỈNH HẢI DƯƠNG

CÔNG TY CỔ PHẦN TƯ VẤN XÂY DỰNG COTANA

ĐỊA CHỈ: TẦNG 4 TÒA NHÀ COTANA GROUP
 LÔ CCKA KHU SÂN ĐÀO LINH ĐÀM, HỒNG MAI, HÀ NỘI
 Tel: (043) 6408048 - Fax: (043) 6408049
 Email: cotanadesign@gmail.com



PHÒNG THIẾT KẾ ARCHITECTURE: CÔNG TY CỔ PHẦN TƯ VẤN XÂY DỰNG COTANA

CHUYÊN MÔN: VÀI XÂY DỰNG ARCHITECTURE

CHỦ THÌ: NGUYỄN QUANG HUY (PHÒNG QUẢN LÝ)

THIẾT KẾ: NGUYỄN ĐỨC HIỆU

VE DẠNG BẰNG: NGUYỄN ĐỨC HIỆU

KIỂM TRA: TÔ NGỌC THẮNG

Đ. ĐOẠN THỰC HIỆN PHASE: THIẾT KẾ BẢN VẼ THI CÔNG DETAIL DESIGNED

HẠ TẦNG KỸ THUẬT

TÊN BẢN VẼ DRAWING TITLE: TỔNG MẶT BẰNG CÂY XANH



TÝ LỆ SCALE	NGÀY DATE	MÃ SỐ HỢP ĐỒNG CONTRACT NO.	KÝ HẸU BẢN VẼ DRAWING NO.
1/500	3/12/11	JHD-HUDLAND	BG.GT.TCCX (3/7)

SƠ ĐỒ PHÂN MẠCH TỔNG MẶT BẰNG CÂY XANH

3	12	11
4	5	7
8	7	

GHI CHÚ:

- CÂY XANH ĐƯỜNG PHỐ VÀ CÂY XANH DẢI PHÂN CÁCH, CHỪNG LOẠI CÂY CÓM:
- CÂY XANH ĐƯỜNG PHỐ TRỒNG CÁC LOẠI CÂY NHƯ: GIÁNG HƯƠNG, LONG NÃO, XOÀI, SẦU, BẮNG LÁNG, PHƯỢNG VỸ, BẮNG ĐÀI LOAN, TRE VÀNG...
- CÂY XANH DẢI PHÂN CÁCH TRỒNG CÁC LOẠI CÂY NHƯ: CỎ ĐÁU, NGỌC BÚT, TƯỢNG VỊ, ĐÁM BỤT ĐỎ, HỒNG MAI VÀ CỎ LA TRÈ

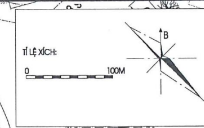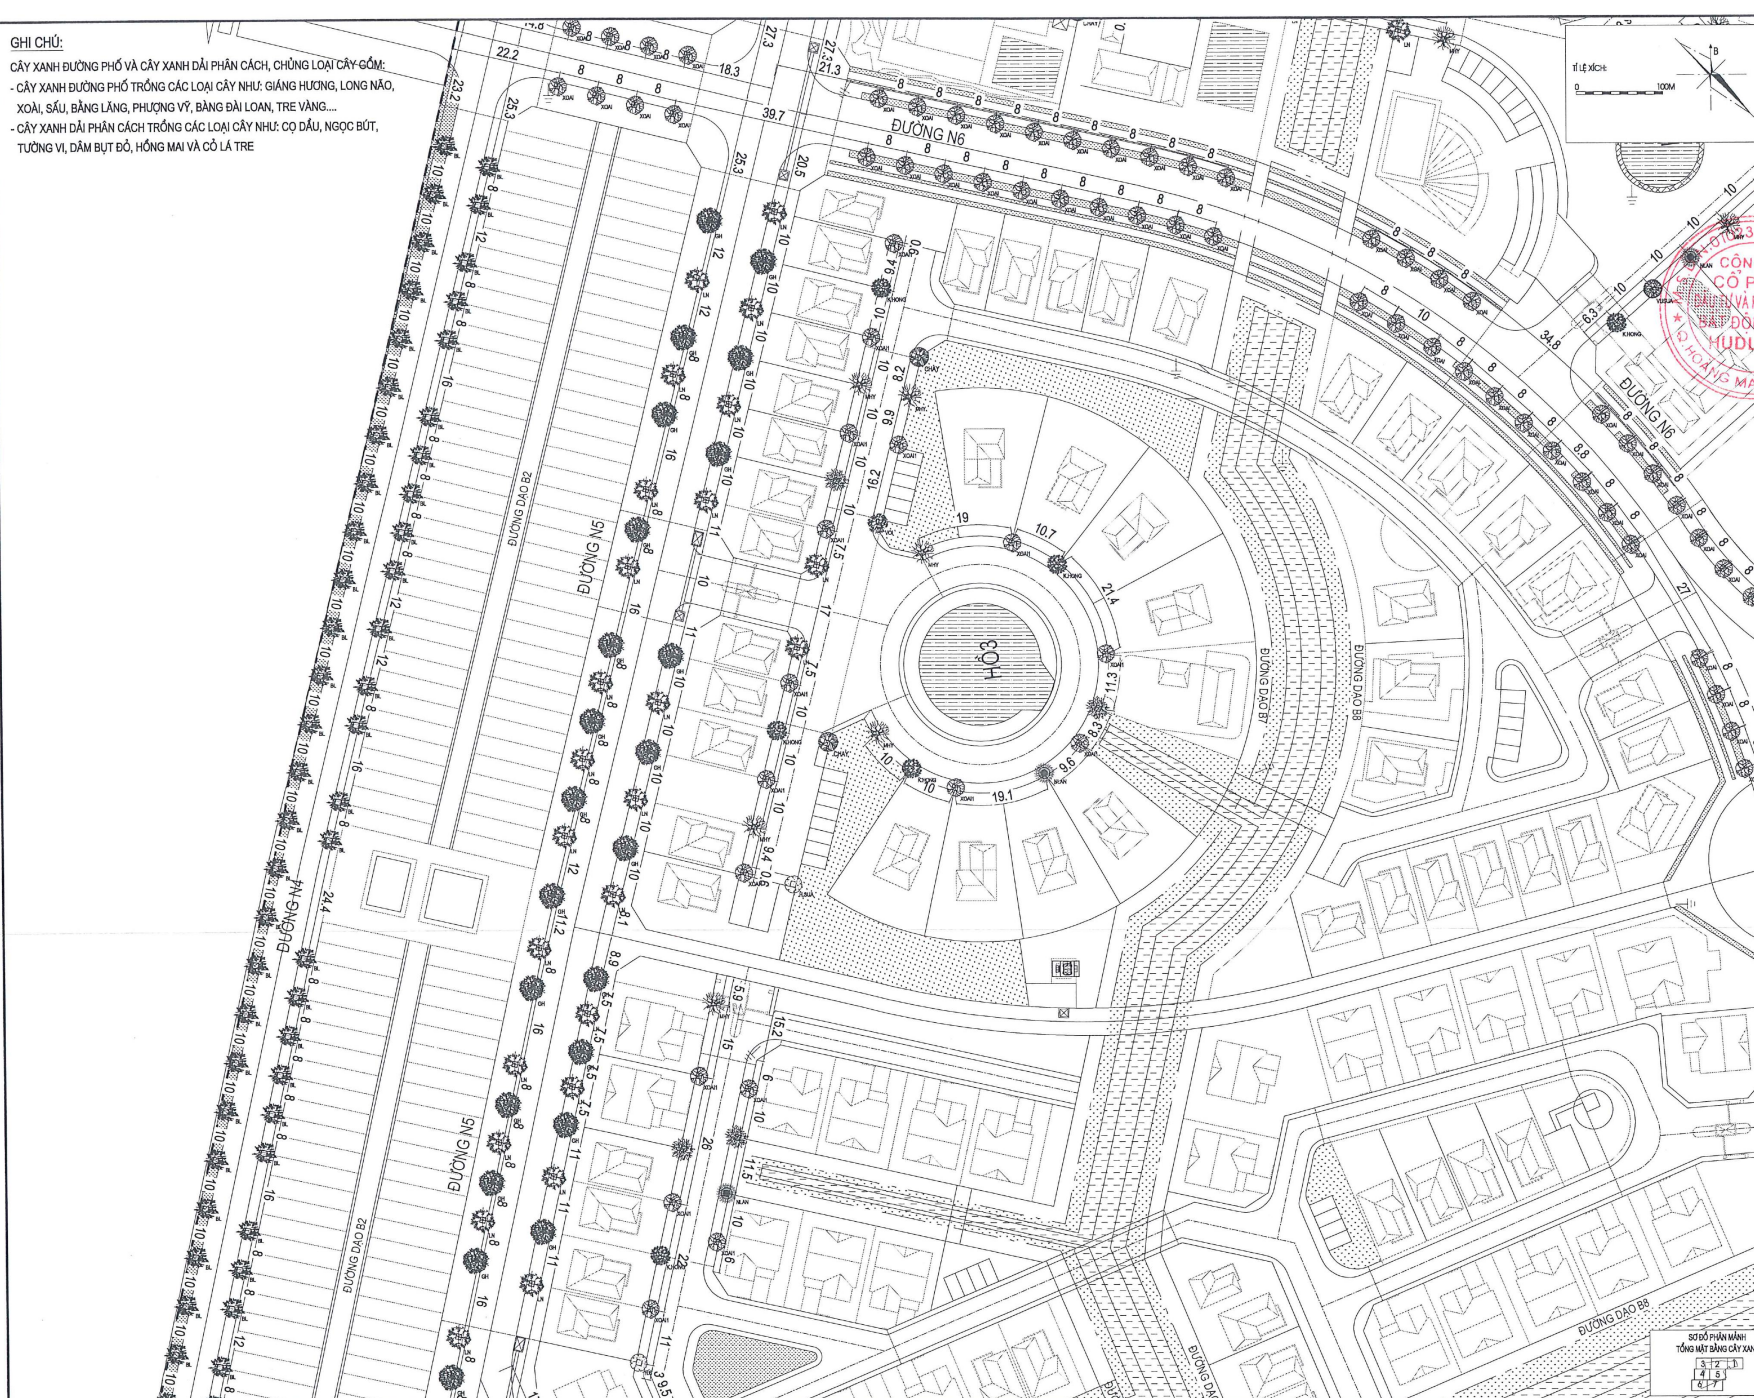

hiệu chỉnh AMENDMENT		
LẦN SỐ	NGÀY DATE	NỘI DUNG CONTENT
1
2
3

CHỦ ĐẦU TƯ
OWNER/ARBESTOR

CÔNG TY CỔ PHẦN ĐẦU TƯ VÀ PHÁT TRIỂN BẤT ĐỘNG SẢN HUDLAND

CÔNG TY CỔ PHẦN ĐẦU TƯ VÀ PHÁT TRIỂN BẤT ĐỘNG SẢN HUDLAND

13/10/2014 14:17:07

PHÒNG ĐẦU TƯ

CHỈ CHỮ TRƯ

TÊN DỰ ÁN
PROJECT
KHU DÂN CƯ MỚI TẠI THÔN PHÙ XÁ THÁI HÒC VÀ THÔN NHUẬN ĐỒNG XÃ BÌNH MINH HUYỆN BÌNH GIANG

HẠNG MỤC
HOW/ITEM

GIAO THÔNG

ĐỊA ĐIỂM XÂY DỰNG
LOCATION

THÔN PHÙ XÁ THÁI HÒC VÀ THÔN NHUẬN ĐỒNG XÃ BÌNH MINH, HUYỆN BÌNH GIANG, TỈNH HẢI DƯƠNG

CÔNG TY CỔ PHẦN TƯ VẤN XÂY DỰNG
COTANA
ĐỊA CHỈ: TẦNG 4 TÒA NHÀ COTANA GROUP
LÔ C/O SỐ 30/10 ĐƯỜNG LINH ĐÀM, HƯỚNG MÃI HẠ NỘI
Tel: (043) 6408048 - Fax: (043) 6408049
Email: cotanadesign@gmail.com



PHÒNG THIẾT KẾ
DESIGN DEPARTMENT

SẢN BỐC
DIRECTOR
TRƯƠNG VIỆT HÙNG

CHỦ NHIỆM TRÍ
PROJECT MANAGER
NGUYỄN VĂN HUY

CHỦ NHIỆM SƠ MẪU
PRELIMINARY MANAGER
TÔ NGỌC THẮNG

THIẾT KẾ
DESIGNED BY
NGUYỄN ĐỨC HỮU

VẼ
DRAWN BY
NGUYỄN ĐỨC HỮU

Kiểm
CHECKED BY
TÔ NGỌC THẮNG

S.ĐOÀN THỰC HIỆN
PHASE

THIẾT KẾ BẢN VẼ THI CÔNG
DETAIL DESIGNED
HẠ TẦNG KỸ THUẬT

TÊN BẢN VẼ
DRAWING TITLE


TỔNG MẶT BẰNG CÂY XANH

TỶ LỆ
SCALE
1:500


NGÀY DATE
3/12/14

MÃ SỐ HỢP ĐỒNG
CONTRACT NO.
.../HD HUDLAND

KÝ HỮU BẢN VẼ
DRAWING NO.
BG.GT.TCCX (47)

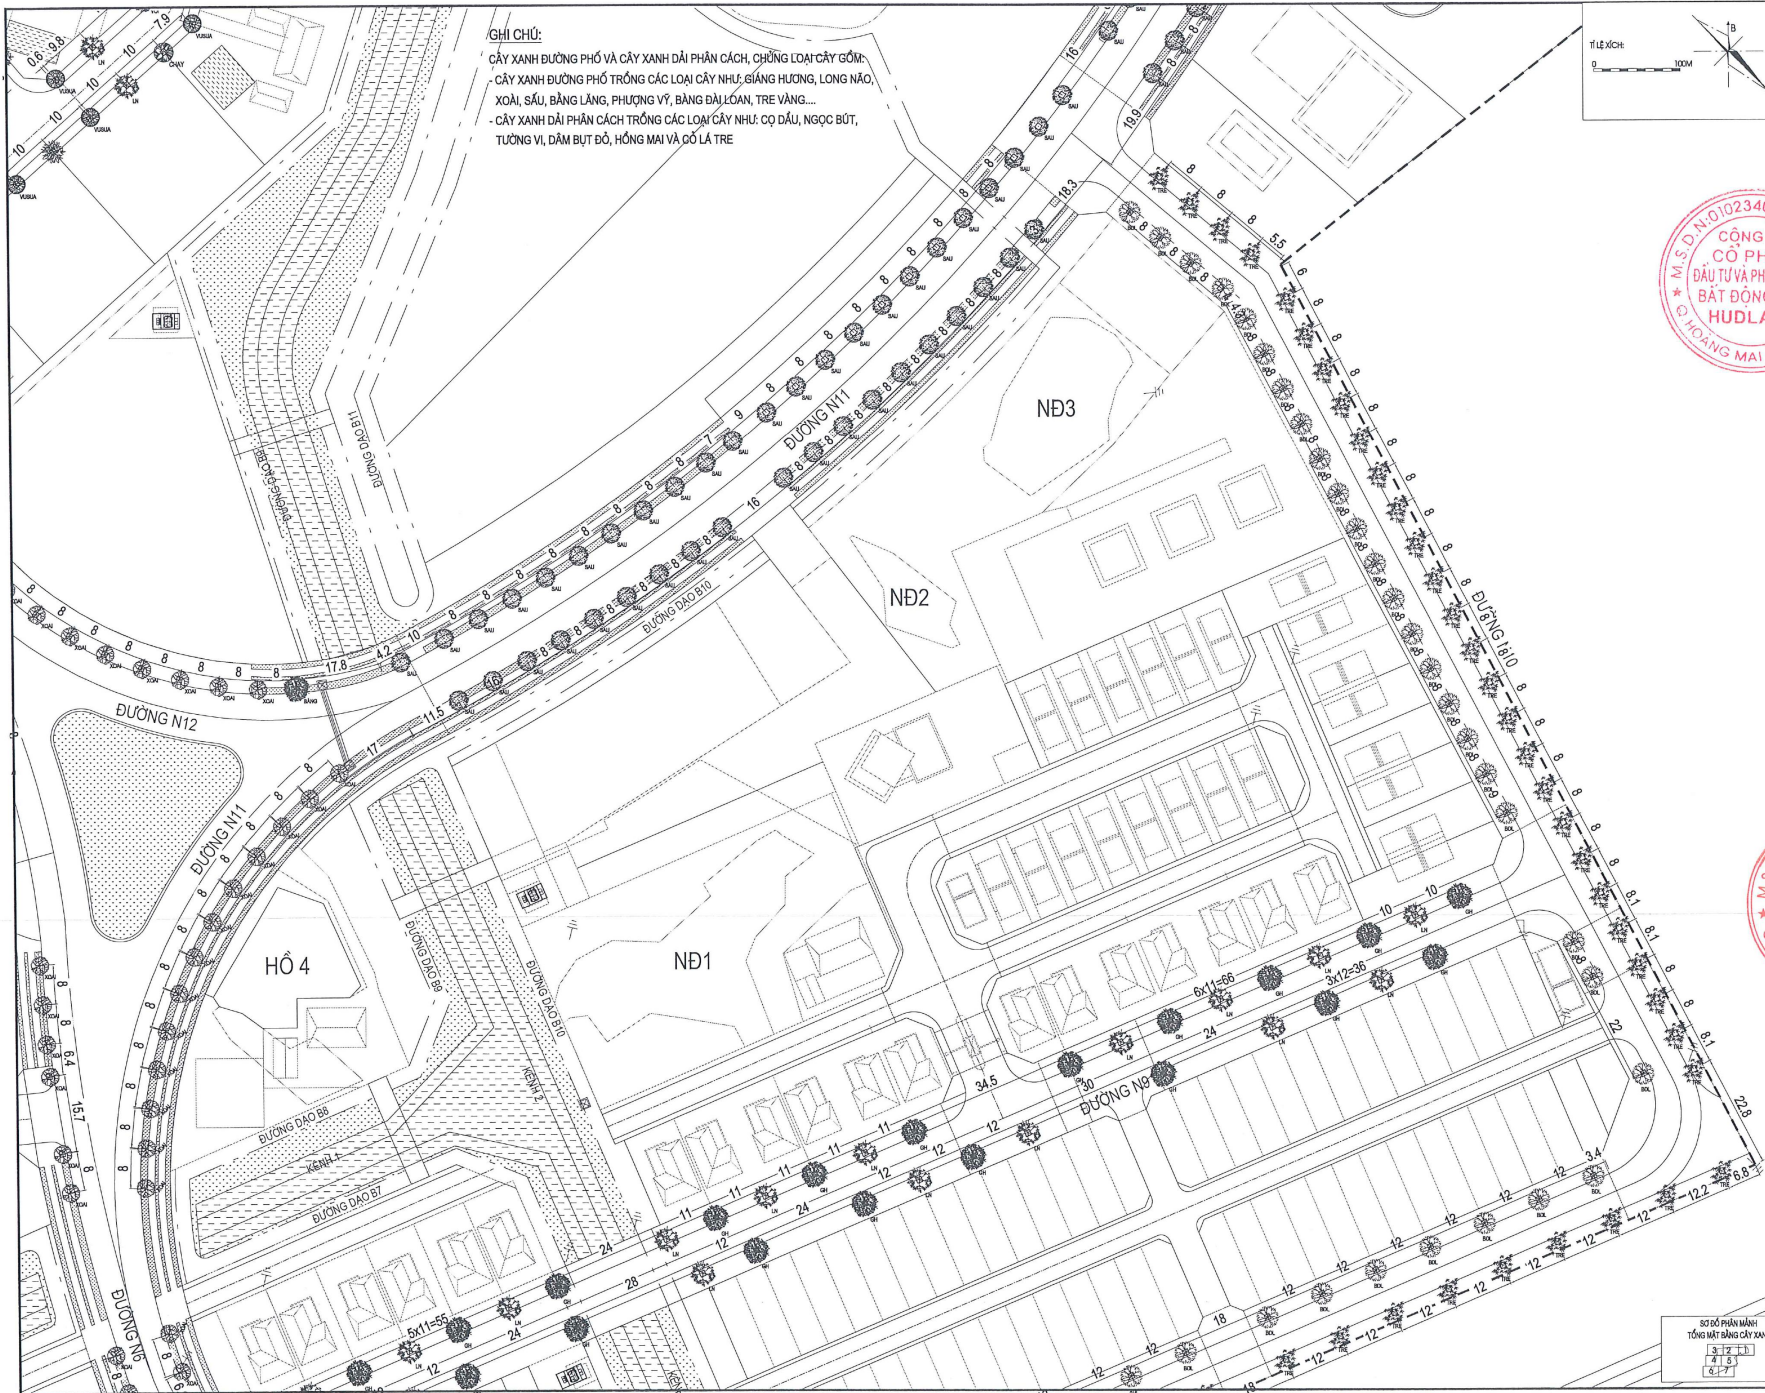

GHI CHÚ:
 CÂY XANH ĐƯỜNG PHỐ VÀ CÂY XANH DẢI PHÂN CÁCH, CHỪNG LOẠI CÂY GỒM:
 - CÂY XANH ĐƯỜNG PHỐ TRỒNG CÁC LOẠI CÂY NHƯ: GIÁNG HƯƠNG, LONG NÃO, XOÀI, SẦU, BÀNG LÃNG, PHƯỢNG VỸ, BÀNG ĐÀO LỎAN, TRE VÀNG...
 - CÂY XANH DẢI PHÂN CÁCH TRỒNG CÁC LOẠI CÂY NHƯ: CỌ DẦU, NGỌC BÚT, TƯỚNG VI, ĐÀM BỤT ĐỎ, HỒNG MAI VÀ CỎ LÁ TRE

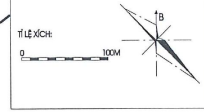

hiệu chỉnh AMENDMENT		
LẦN SỐ	NGÀY DATE	NỘI DUNG CONTENT
1
2
3

CHỦ ĐẦU TƯ
 INVESTOR
CÔNG TY CỔ PHẦN ĐẦU TƯ VÀ PHÁT TRIỂN BẤT ĐỘNG SẢN HUDLAND

PHÒNG ĐẦU TƯ
 CH CHỦ TRÌ
 TÊN DỰ ÁN
 PROJECT
 KHU DÂN CƯ MÔI TRAI THÔN PHÚ XÁ THÁI HỘC VÀ THÔN NHUẬN ĐÔNG XÃ BÌNH MINH HUYỆN BÌNH GIANG



HÀNG MỤC
 WORKS
GIAO THÔNG
 ĐỊA ĐIỂM XÂY DỰNG
 LOCATION
 THÔN PHÚ XÁ THÁI HỘC VÀ THÔN NHUẬN ĐÔNG XÃ BÌNH MINH, HUYỆN BÌNH GIANG, TỈNH HÀI GIANG

CÔNG TY CỔ PHẦN TƯ VẤN XÂY DỰNG COTANA
 ĐƠN VỊ THIẾT KẾ
 DESIGN DEPARTMENT
 LỘ CỎA KHU DÂN CƯ MÔI TRAI THÔN PHÚ XÁ THÁI HỘC VÀ THÔN NHUẬN ĐÔNG XÃ BÌNH MINH HUYỆN BÌNH GIANG TỈNH HÀI GIANG
 Tel: (043) 6408048 - Fax: (043) 6408049
 Email: cotanadesign@gmail.com

CHỦ TRƯỞNG MÔN
 TECHNICAL MANAGER
 TỐ NGỌC THẮNG
 THIẾT KẾ
 DESIGNED BY
 NGUYỄN ĐỨC HỮU
 VẼ
 DRAWN BY
 NGUYỄN ĐỨC HỮU
 KIỂM TRA
 CHECKED BY
 TỐ NGỌC THẮNG

G. ĐOÀN THỰC HIỆN PHẠM
THIẾT KẾ BẢN VẼ THI CÔNG
 DETAIL DESIGNED
 HẠ TẦNG KỸ THUẬT

TÊN BẢN VẼ
 DRAWING TITLE
TỔNG MẶT BẰNG CÂY XANH
 SỐ MẪU BẢN VẼ
 DRAWING NO.
 3171
 415
 6.7
 TỶ LỆ
 SCALE
 1:500
 NGÀY DATE
 .../.../...
 MÃ SỐ HỢP ĐỒNG
 CONTRACT NO.
 ...HUDLAND
 KÝ HIỆU BẢN VẼ
 DRAWING NO.
 BG.GT.TCCX
 (5/7)

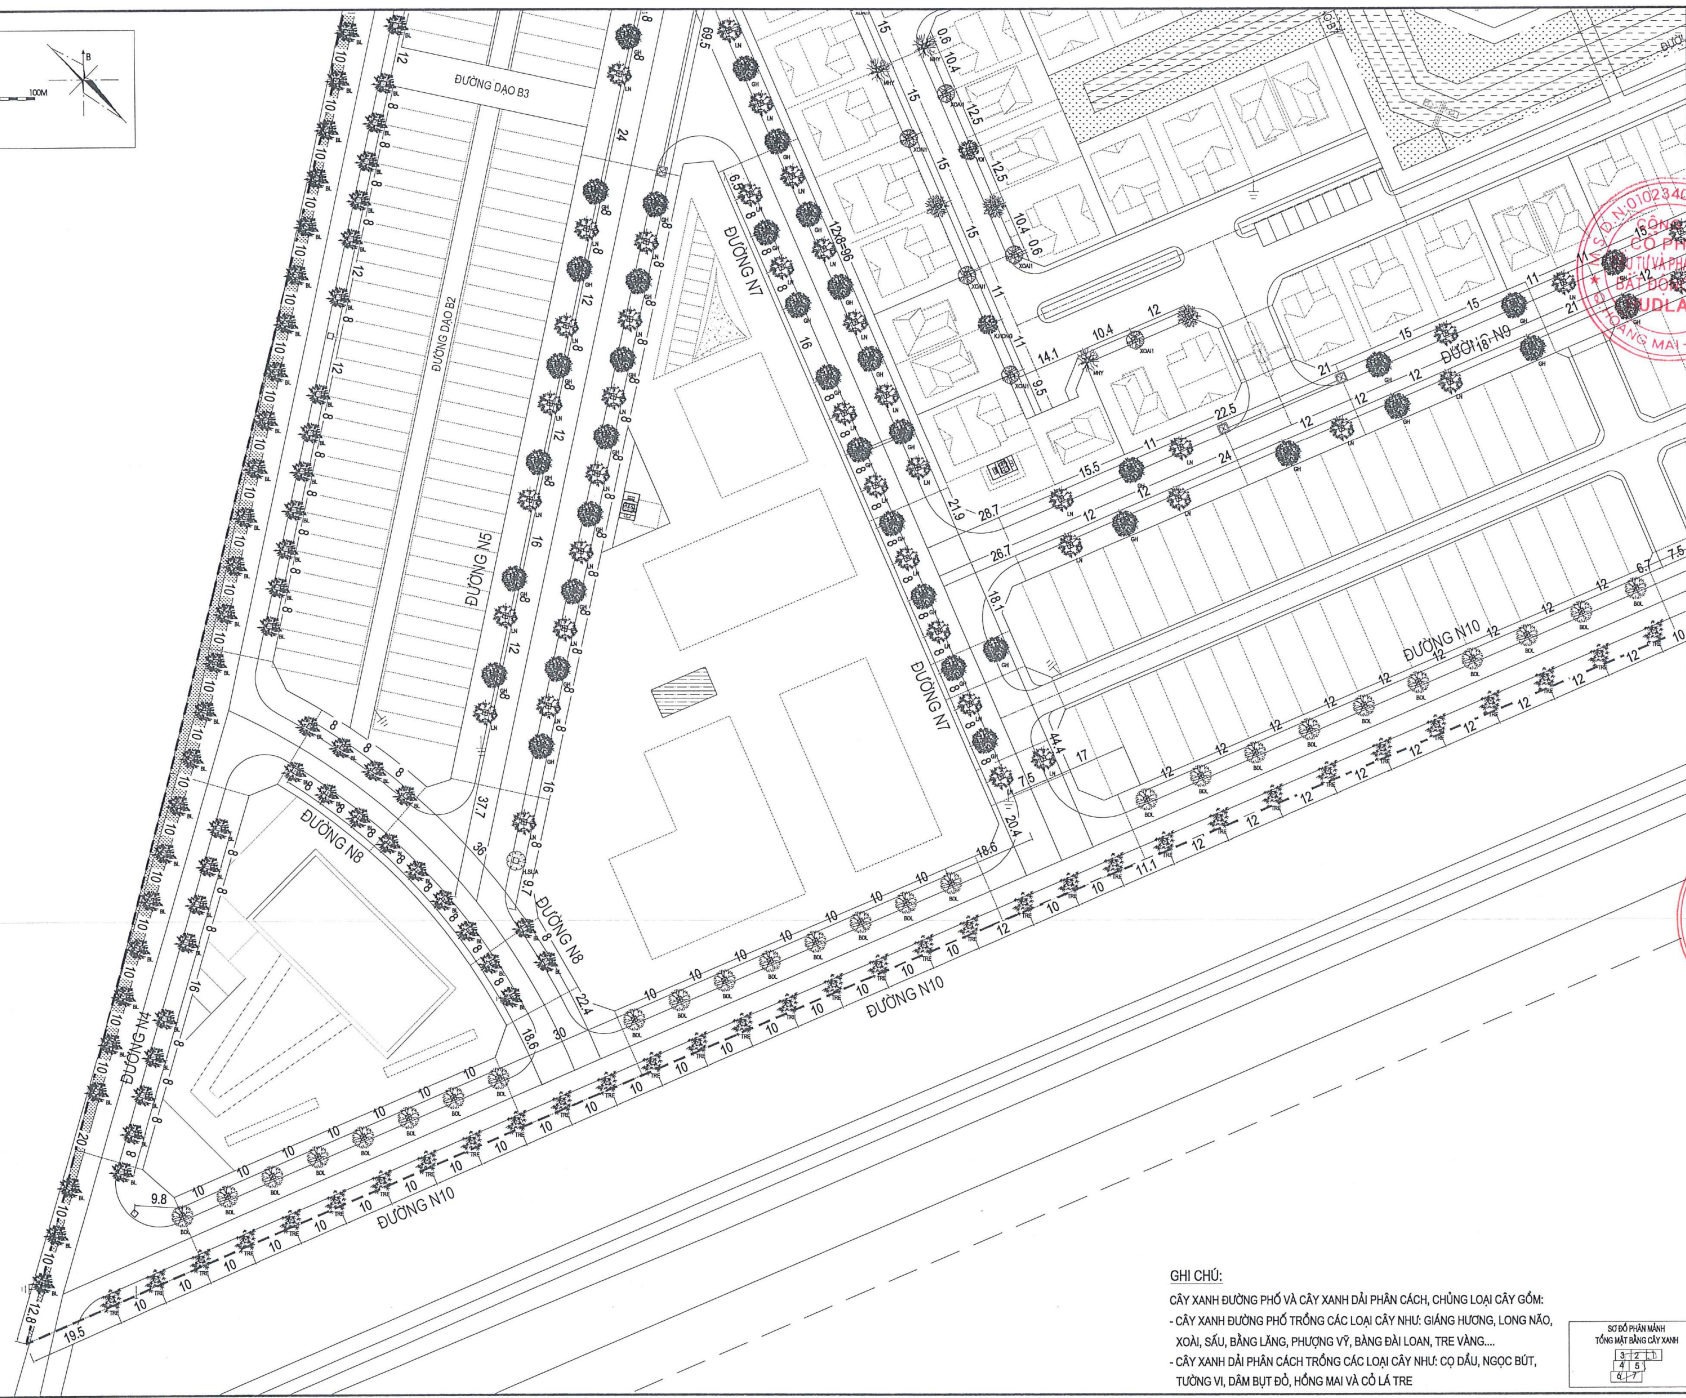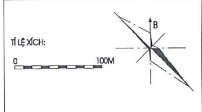


GHI CHÚ:

- CÂY XANH ĐƯỜNG PHỐ VÀ CÂY XANH DẪI PHÂN CÁCH, CHỦNG LOẠI CÂY GỒM:
- CÂY XANH ĐƯỜNG PHỐ TRỒNG CÁC LOẠI CÂY NHƯ: GIÁNG HƯƠNG, LONG NÃO, XOÀI, SẦU, BÀNG LÃNG, PHƯỢNG VỸ, BÀNG ĐÀI LOAN, TRE VÀNG....
- CÂY XANH DẪI PHÂN CÁCH TRỒNG CÁC LOẠI CÂY NHƯ: CỌ DẦU, NGỌC BÚT, TƯỚNG VÌ, ĐÀM BỤT ĐỎ, HỒNG MAI VÀ CỎ LÁ TRE

SỐ DẪN VÀNH	NGÀY	MÃ SỐ HỢP ĐỒNG	KÝ HẸU BẢN VẼ
TỔNG MẶT BẰNG CÂY XANH	13/12/2017/HD-HUDLAND	BG.GT.TCCX
	4/15		(6/7)
	8/17		

hiệu chỉnh AMENDMENT		
LẦN SỐ	NGÀY ĐẶT	NỘI DUNG CONTENT
1	
2	
3	
		
		
PHÒNG ĐẦU TƯ		
CH CHỦ TRÌ		
TÊN DỰ ÁN PROJECT	KHU DÂN CƯ MỚI TẠI THÔN PHÚ XÁ THÁI HỌC VÀ THÔN NHUAN ĐỒNG XÃ BÌNH MINH, HUYỆN BÌNH GIANG, TỈNH HÀ GIANG	
HÀNG MỤC WORK ITEM	GIAO THÔNG	
ĐỊA ĐIỂM XÂY DỰNG LOCATION	THÔN PHÚ XÁ THÁI HỌC VÀ THÔN NHUAN ĐỒNG XÃ BÌNH MINH, HUYỆN BÌNH GIANG, TỈNH HÀ GIANG	
CÔNG TY CỔ PHẦN TƯ VẤN XÂY DỰNG COTANA ĐIA CHỈ TẦNG 4 TÒA NHÀ COTANA GROUP LÔ C52A KHU SÂN ĐÁO LÍNH ĐÀM, HỒNG MAI, HÀ NỘI Tel: (043) 8408048 - Fax: (043) 8408049 Email: cotanadesign@gmail.com		
		
QUẢN LÝ DỰ ÁN PROJECT MANAGER	NGUYỄN QUANG HUY 	
CHỦ TRÌ KỸ THUẬT TECHNICAL MANAGER	TÔ NGỌC THẮNG 	
THIẾT KẾ DESIGNED BY	NGUYỄN ĐỨC HIỆU 	
VẼ DRAWN BY	NGUYỄN ĐỨC HIỆU 	
KIỂM CHECKED BY	TÔ NGỌC THẮNG 	
G. ĐOẠN THỰC HIỆN PHASE THIẾT KẾ BẢN VẼ THI CÔNG DETAIL DESIGNING HẠ TẦNG KỸ THUẬT		
TỔNG MẶT BẰNG CÂY XANH		

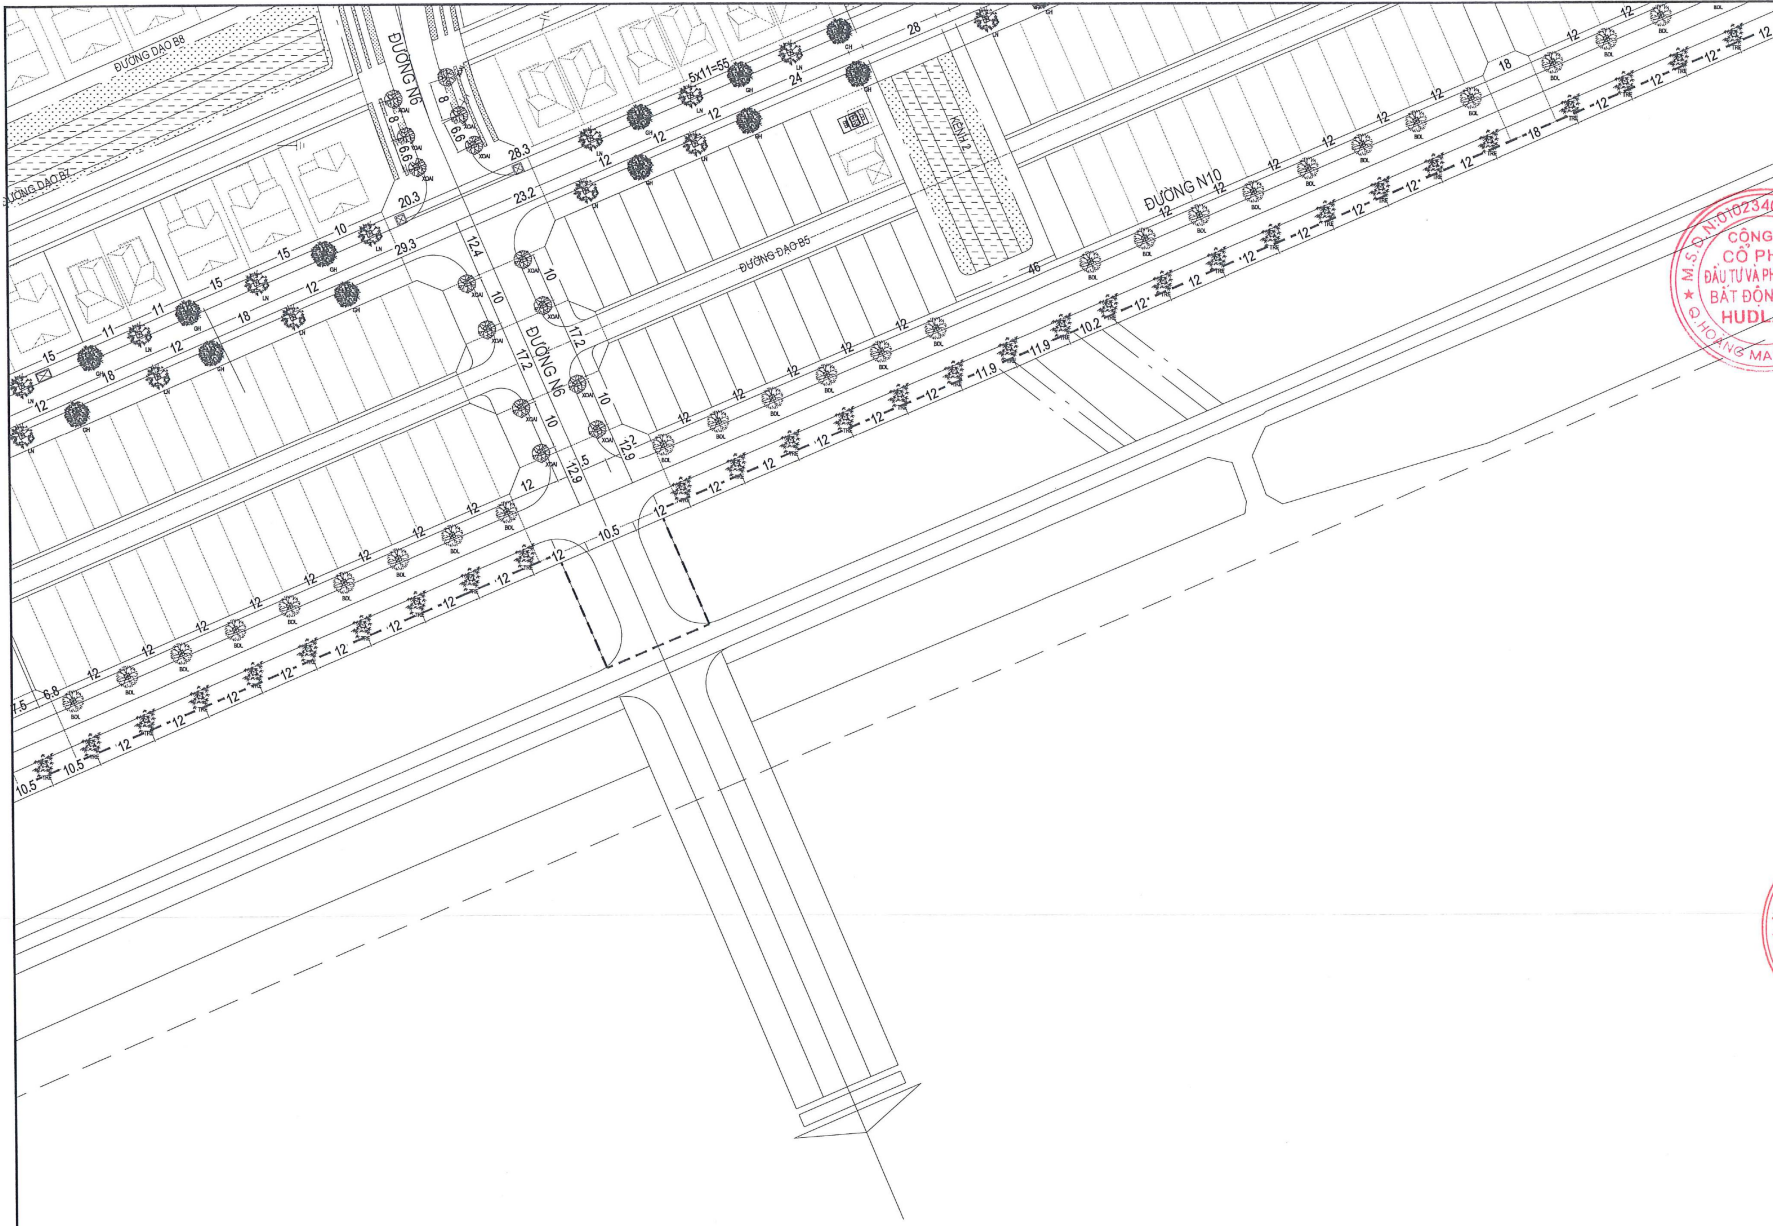

hiệu chỉnh AMENDMENT		
LẦN SỐ NO.	NGÀY DATE	NỘI DUNG CONTENT
1
2
3

CHỦ ĐẦU TƯ
INVESTOR
CÔNG TY CỔ PHẦN ĐẦU TƯ VÀ PHÁT TRIỂN BẤT ĐỘNG SẢN HUDLAND



PHÒNG ĐẦU TƯ

CHỦ TRÌ

TÊN DỰ ÁN
PROJECT
KHU DÂN CƯ MỚI TẠI THÔN PHÙ XÁ THÁI HỘC VÀ THÔN NHUẬN ĐÔNG XÃ BÌNH MINH HUYỆN BÌNH GIANG

HẠNG MỤC
WORKITEM
GIAO THÔNG

ĐỊA ĐIỂM XÂY DỰNG
LOCATION
THÔN PHÙ XÁ THÁI HỘC VÀ THÔN NHUẬN ĐÔNG XÃ BÌNH MINH, HUYỆN BÌNH GIANG, TỈNH HÀ GIANG

CÔNG TY CỔ PHẦN TƯ VẤN XÂY DỰNG
COTANA
ĐỊA CHỈ: TẦNG 4 TÒA NHÀ COTANA GROUP
LÔ 05/5 KHU BÀN BẮC ĐƯỜNG LING ĐAM, HỒNG MẠI, HÀ NỘI
Tel: (043) 6408048 - Fax: (043) 6408049
Email: cotanadesign@gmail.com



PHÒNG THIẾT KẾ
DESIGN DEPARTMENT

GIÁM ĐỐC
DIRECTOR
TRƯỞNG VIỆN MÔI TRƯỜNG
ENVIRONMENTAL ENGINEER

CHỦ NHIỆM TR. DỰ ÁN
PROJECT MANAGER
NGUYỄN QUANG HUY


THIẾT KẾ
DESIGNED BY
NGUYỄN ĐỨC HỮU

VẼ
DRAWN BY
NGUYỄN ĐỨC HỮU

Kiểm
CHECKED BY
TÔ NGỌC THẮNG

G.ĐOÀN THỰC HIỆN
PIPER
THIẾT KẾ BẢN VẼ THI CÔNG
DETAIL DESIGNED
HẠ TẦNG KỸ THUẬT


TÊN BẢN VẼ
DRAWING TITLE
TỔNG MẶT BẰNG CÂY XANH

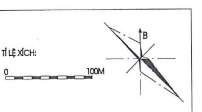


GHI CHÚ:
CÂY XANH ĐƯỜNG PHỐ VÀ CÂY XANH DÀI PHÂN CÁCH, CHỨNG LOẠI CÂY GỒM:
- CÂY XANH ĐƯỜNG PHỐ TRỒNG CÁC LOẠI CÂY NHƯ: GIÁNG HƯƠNG, LONG NÃO, XÒÀI, SẦU, BÀNG LÃNG, PHƯỢNG VỸ, BÀNG ĐÀ LOAN, TRE VÀNG....
- CÂY XANH DÀI PHÂN CÁCH TRỒNG CÁC LOẠI CÂY NHƯ: CỌ ĐÁU, NGỌC BỤT, TƯỜNG VỊ, ĐÀM BỤT ĐỎ, HỒNG MAI VÀ CỎ LÁ TRÈ

TỶ LỆ SCALE	NGÀY DATE	MÃ SỐ HỢP ĐỒNG CONTRACT NO.	KÝ HẸU BẢN VẼ DRAWING NO.
1/500/HD-HUDLAND	BG.GT.TCCX (1/1)

MẶT CẮT DỌC DẢI PHÂN CÁCH 5M

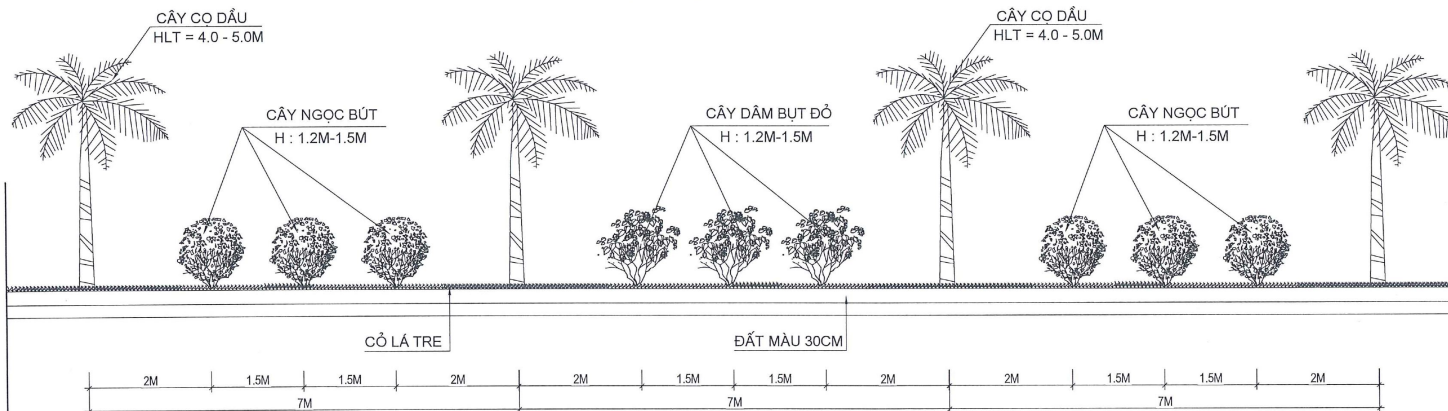

MẶT BẰNG CÂY XANH DẢI PHÂN CÁCH 5M

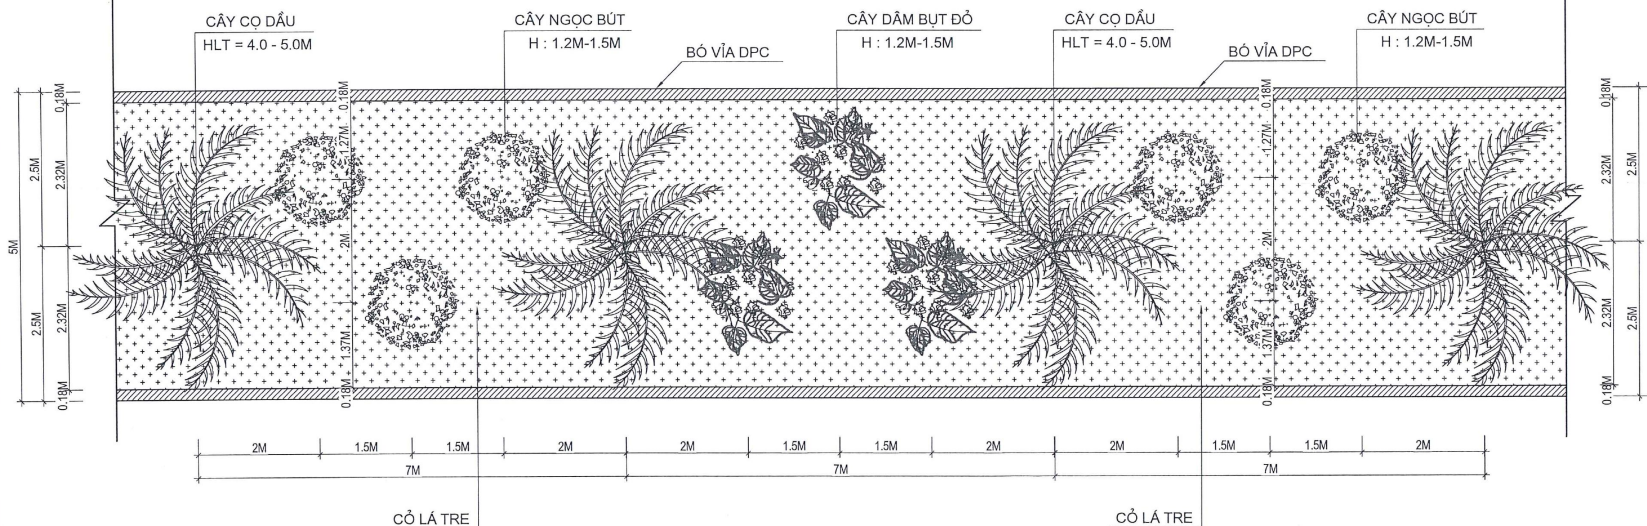

HIỆU CHỈNH AMENDMENT		
LẦN SỐ	NGÀY DATE	NỘI DUNG CONTENT
1
2
3

CHỦ ĐẦU TƯ MASTER DEVELOPER
 CÔNG TY CP ĐẦU TƯ VÀ PHÁT TRIỂN BẤT ĐỘNG SẢN HUDLAND



PHÒNG ĐẦU TƯ
 CB CHỦ TRÌ *[Signature]*

TÊN DỰ ÁN PROJECT
 KHU DÂN CƯ MÔI TẠO THÔN PHÙ XÁ THÁI HỌC VÀ THÔN NHUẬN ĐÔNG XÃ BÌNH MINH HUYỆN BÌNH GIANG

HẠNG MỤC WORK ITEM
 GIAO THÔNG

ĐỊA ĐIỂM XÂY DỰNG LOCATION
 THÔN PHÙ XÁ THÁI HỌC VÀ THÔN NHUẬN ĐÔNG XÃ BÌNH MINH, HUYỆN BÌNH GIANG, TỈNH HẢI DƯƠNG

CÔNG TY CỔ PHẦN TƯ VẤN XÂY DỰNG
COTANA
 ĐIA CHỖ: TẦNG 4 TÒA NHÀ COTANA GROUP
 LÔ CỎA KHU BÀN ĐÀO LÍNH ĐÀM, HOÀNG MAI, HÀ NỘI
 Tel: (04)3 6408048 - Fax: (04)3 6408049
 Email: cotanadesign@gmail.com




PHÒNG THIẾT KẾ DESIGN DEPARTMENT
 CỘ PHẦN TRƯỞNG VIỆT HƯƠNG

GIÁM ĐỐC DIRECTOR	TRƯỜNG VIỆT HƯƠNG
CHỦ NHIỆM DẠ PROJECT MANAGER	NGUYỄN ĐƯƠNG HUY
CHỦ TRƯỞNG BỘ MÔN KỸ THUẬT TECHNICAL MANAGER	NGUYỄN ĐỨC HIỆU
THIẾT KẾ DESIGNED BY	NGUYỄN ĐỨC HIỆU
VẼ DRAWN BY	NGUYỄN ĐỨC HIỆU
KIỂM TRA CHECKED BY	TÔ NGỌC THẮNG


ĐIỀU KIỆN THỰC HIỆN PHASE
 THIẾT KẾ BẢN VẼ THỰC CÔNG DETAIL DESIGNED
 HẠ TẦNG KỸ THUẬT

TÊN BẢN VẼ DRAWING TITLE
 ĐIỂN HÌNH CÂY XANH DẢI PHÂN CÁCH GIỮA

TỶ LỆ SCALE	NGÀY DATE	MÃ SỐ HỢP ĐỒNG CONTRACT NO.	KÝ HIỆU BẢN VẼ DRAWING NO.
1:100HD-HUDLAND	BG.GT.DHCX

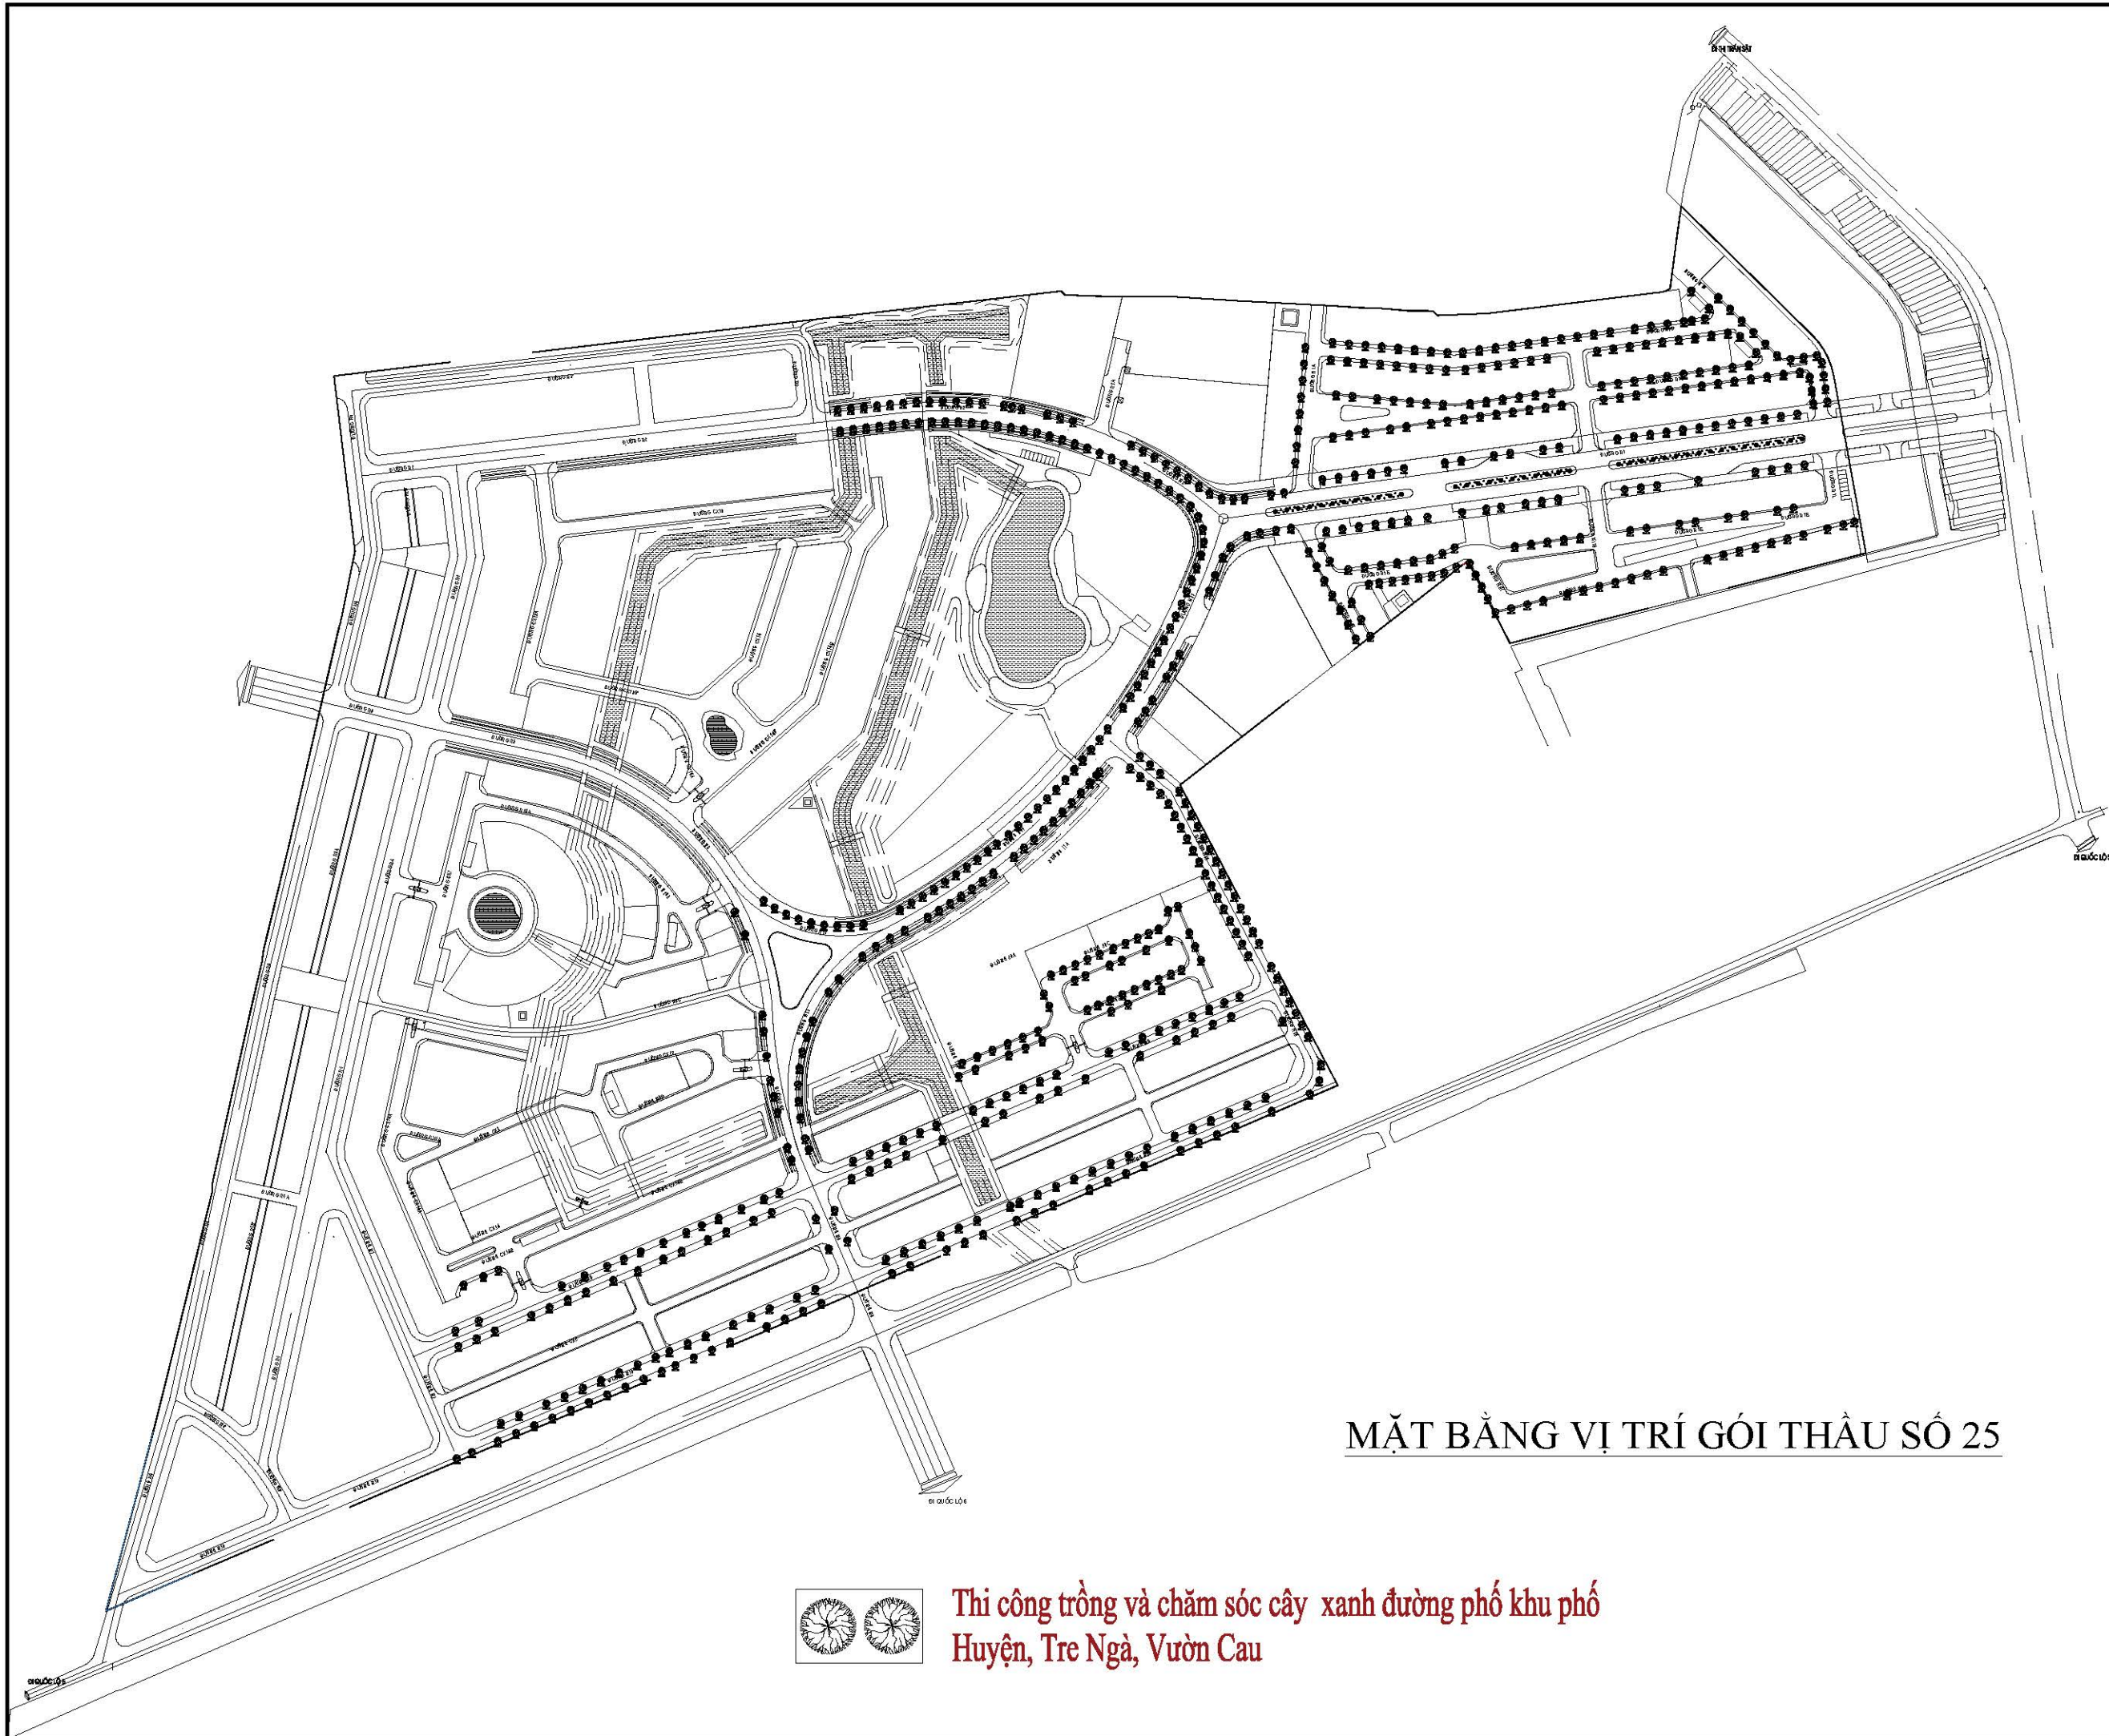

MẶT BẰNG VỊ TRÍ GÓI THẦU SỐ 25

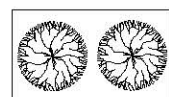

Thi công trồng và chăm sóc cây xanh đường phố khu phố Huyện, Tre Ngà, Vườn Cau

HIỆU CHỈNH AMENDMENT			
LẦN SỐ	NGÀY DATE	NỘI DUNG CONTENT	
1	...		
2	...		
3	...		
CHỦ ĐẦU TƯ MASTER DEVELOPER CÔNG TY CP ĐẦU TƯ VÀ PHÁT TRIỂN BẤT ĐỘNG SẢN HUDLAND 			
PHÒNG ĐẦU TƯ CB CHỦ TRÌ NGÔ THÁI SƠN 			
TÊN DỰ ÁN PROJECT KHU DÂN CƯ MỚI TẠI THÔN PHỦ XÃ THÁI HỌC VÀ THÔN NHUẬN ĐÔNG XÃ BÌNH MINH HUYỆN BÌNH GIANG			
HẠNG MỤC WORK ITEM GAO THÔNG			
ĐỊA ĐIỂM XÂY DỰNG LOCATION THÔN PHỦ XÃ THÁI HỌC VÀ THÔN NHUẬN ĐÔNG XÃ BÌNH MINH, HUYỆN BÌNH GIANG, TỈNH HẢI DƯƠNG			
CÔNG TY CỔ PHẦN TƯ VẤN XÂY DỰNG COTANA ĐỊA CHỈ TẦNG 4 TÒA NHÀ COTANA GROUP LÔ C05A KHU BÀN ĐÀO LÍNH ĐÀM, HOÀNG MAI, HÀ NỘI Tel: (04)3 6408048 - Fax: (04)3 6408049 Email: cotanadesign@gmail.com 			
PHÒNG THIẾT KẾ DESIGN DEPARTMENT			
GIÁM ĐỐC DIRECTOR	TRƯƠNG VIỆT HÙNG		
CHỦ NHIỆM ĐA PROJECT MANAGER	NGUYỄN QUANG HUY		
CHỦ TRÌ BỘ MÔN TECHNICAL MANAGER	TÔ NGỌC THẮNG		
THIẾT KẾ DESIGNED BY	NGUYỄN ĐỨC HIỆU		
VẼ DRAWN BY	NGUYỄN ĐỨC HIỆU		
KIỂM CHECKED BY	TÔ NGỌC THẮNG		
G ĐOẠN THỰC HIỆN PHASE THIẾT KẾ BẢN VẼ THI CÔNG DETAIL DESIGNED HẠ TẦNG KỸ THUẬT			
TÊN BẢN VẼ DRAWING TITLE			
TỶ LỆ SCALE	NGÀY DATE	MÃ SỐ HỢP ĐỒNG CONTRACT NO.	KÝ HIỆU BẢN VẼ DRAWING NO.
/HD-HUDLAND	